


# Projekt instalacji teleinformatycznej pracowni komputerowej

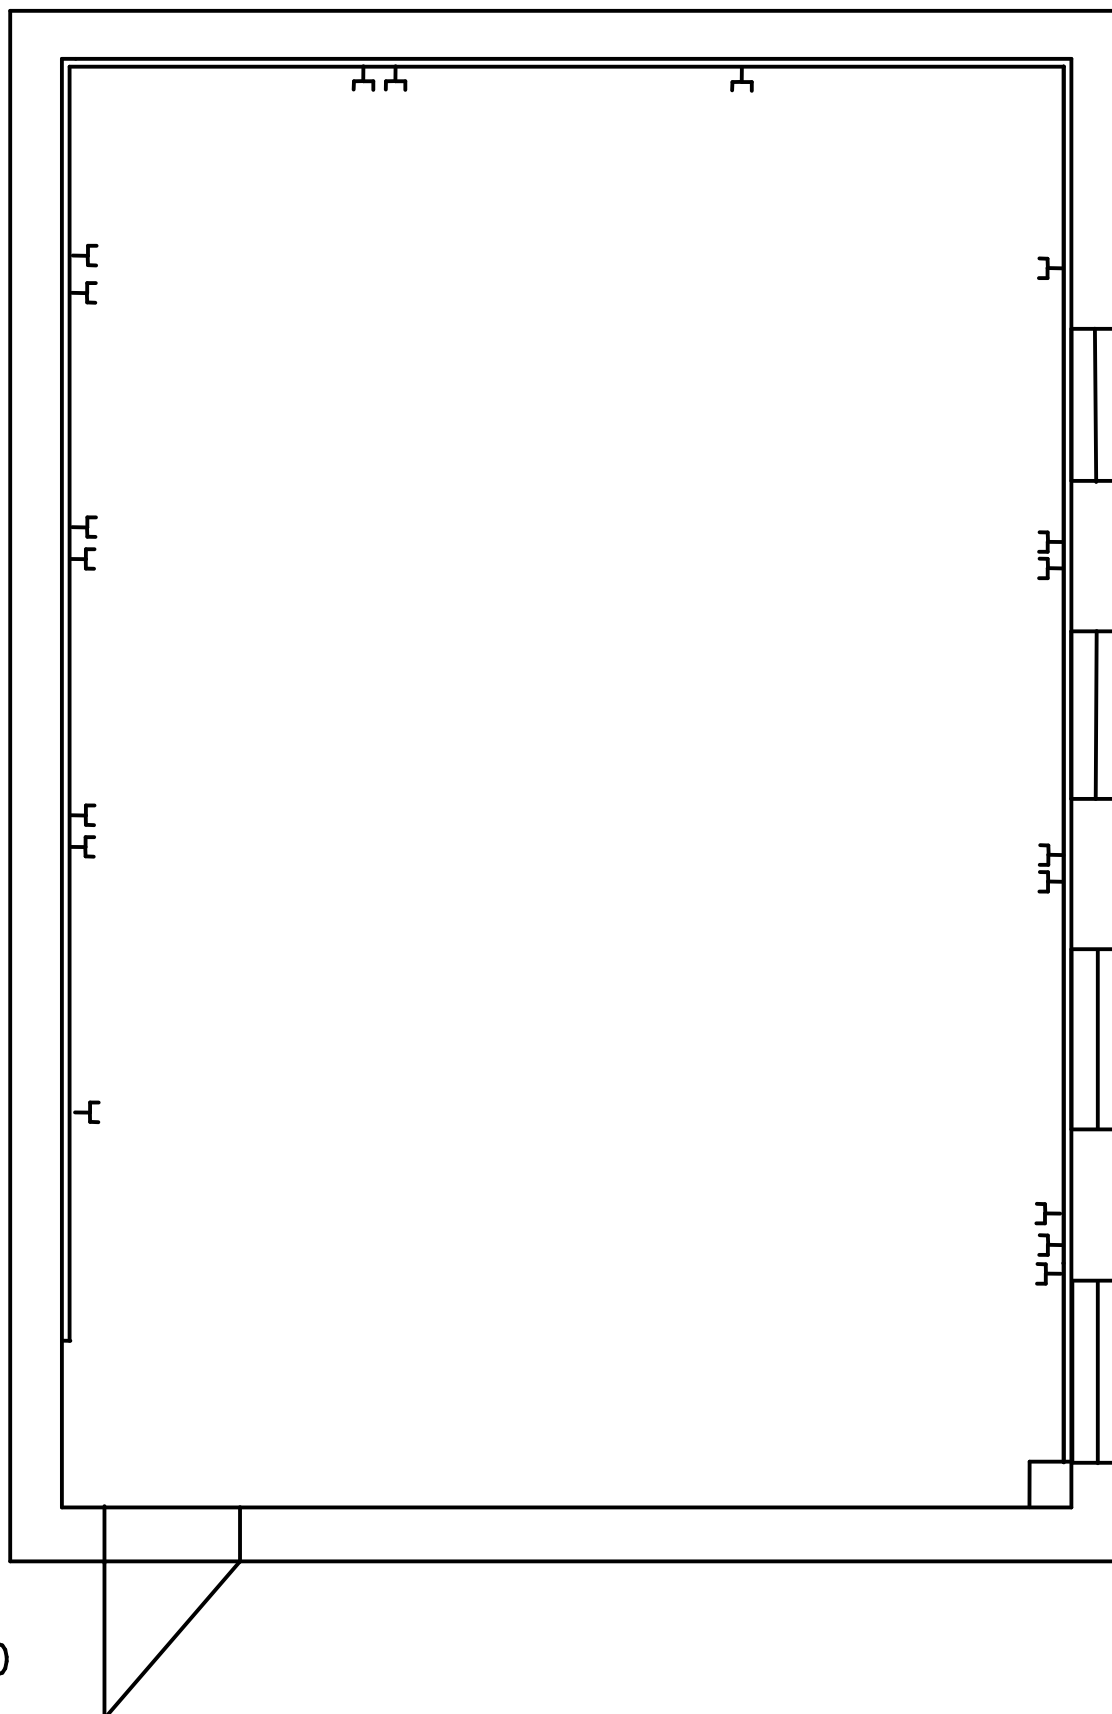

Szafa dystrybucyjna ma być na wysokości 1m pod sufitem. Zawierać będzie patch panel, switch, router. Kanał kablowy ma wychodzić w górę, potem zgodnie z projektem skręcać i iść 10 cm pod sufitem. W miejscach pod gniazdami abonenckimi ma mieć rozgałęzienie w dół (na ścianie u góry projektu), do gniazd abonenckich. w lewym górnym rogu sali (na planie) kanał ma zmienić wysokość z 10cm na 60cm nad podłogą. Gniazda abonenckie (wszystkie) mają znajdować się na wysokości 60cm nad podłogą